


# #L10

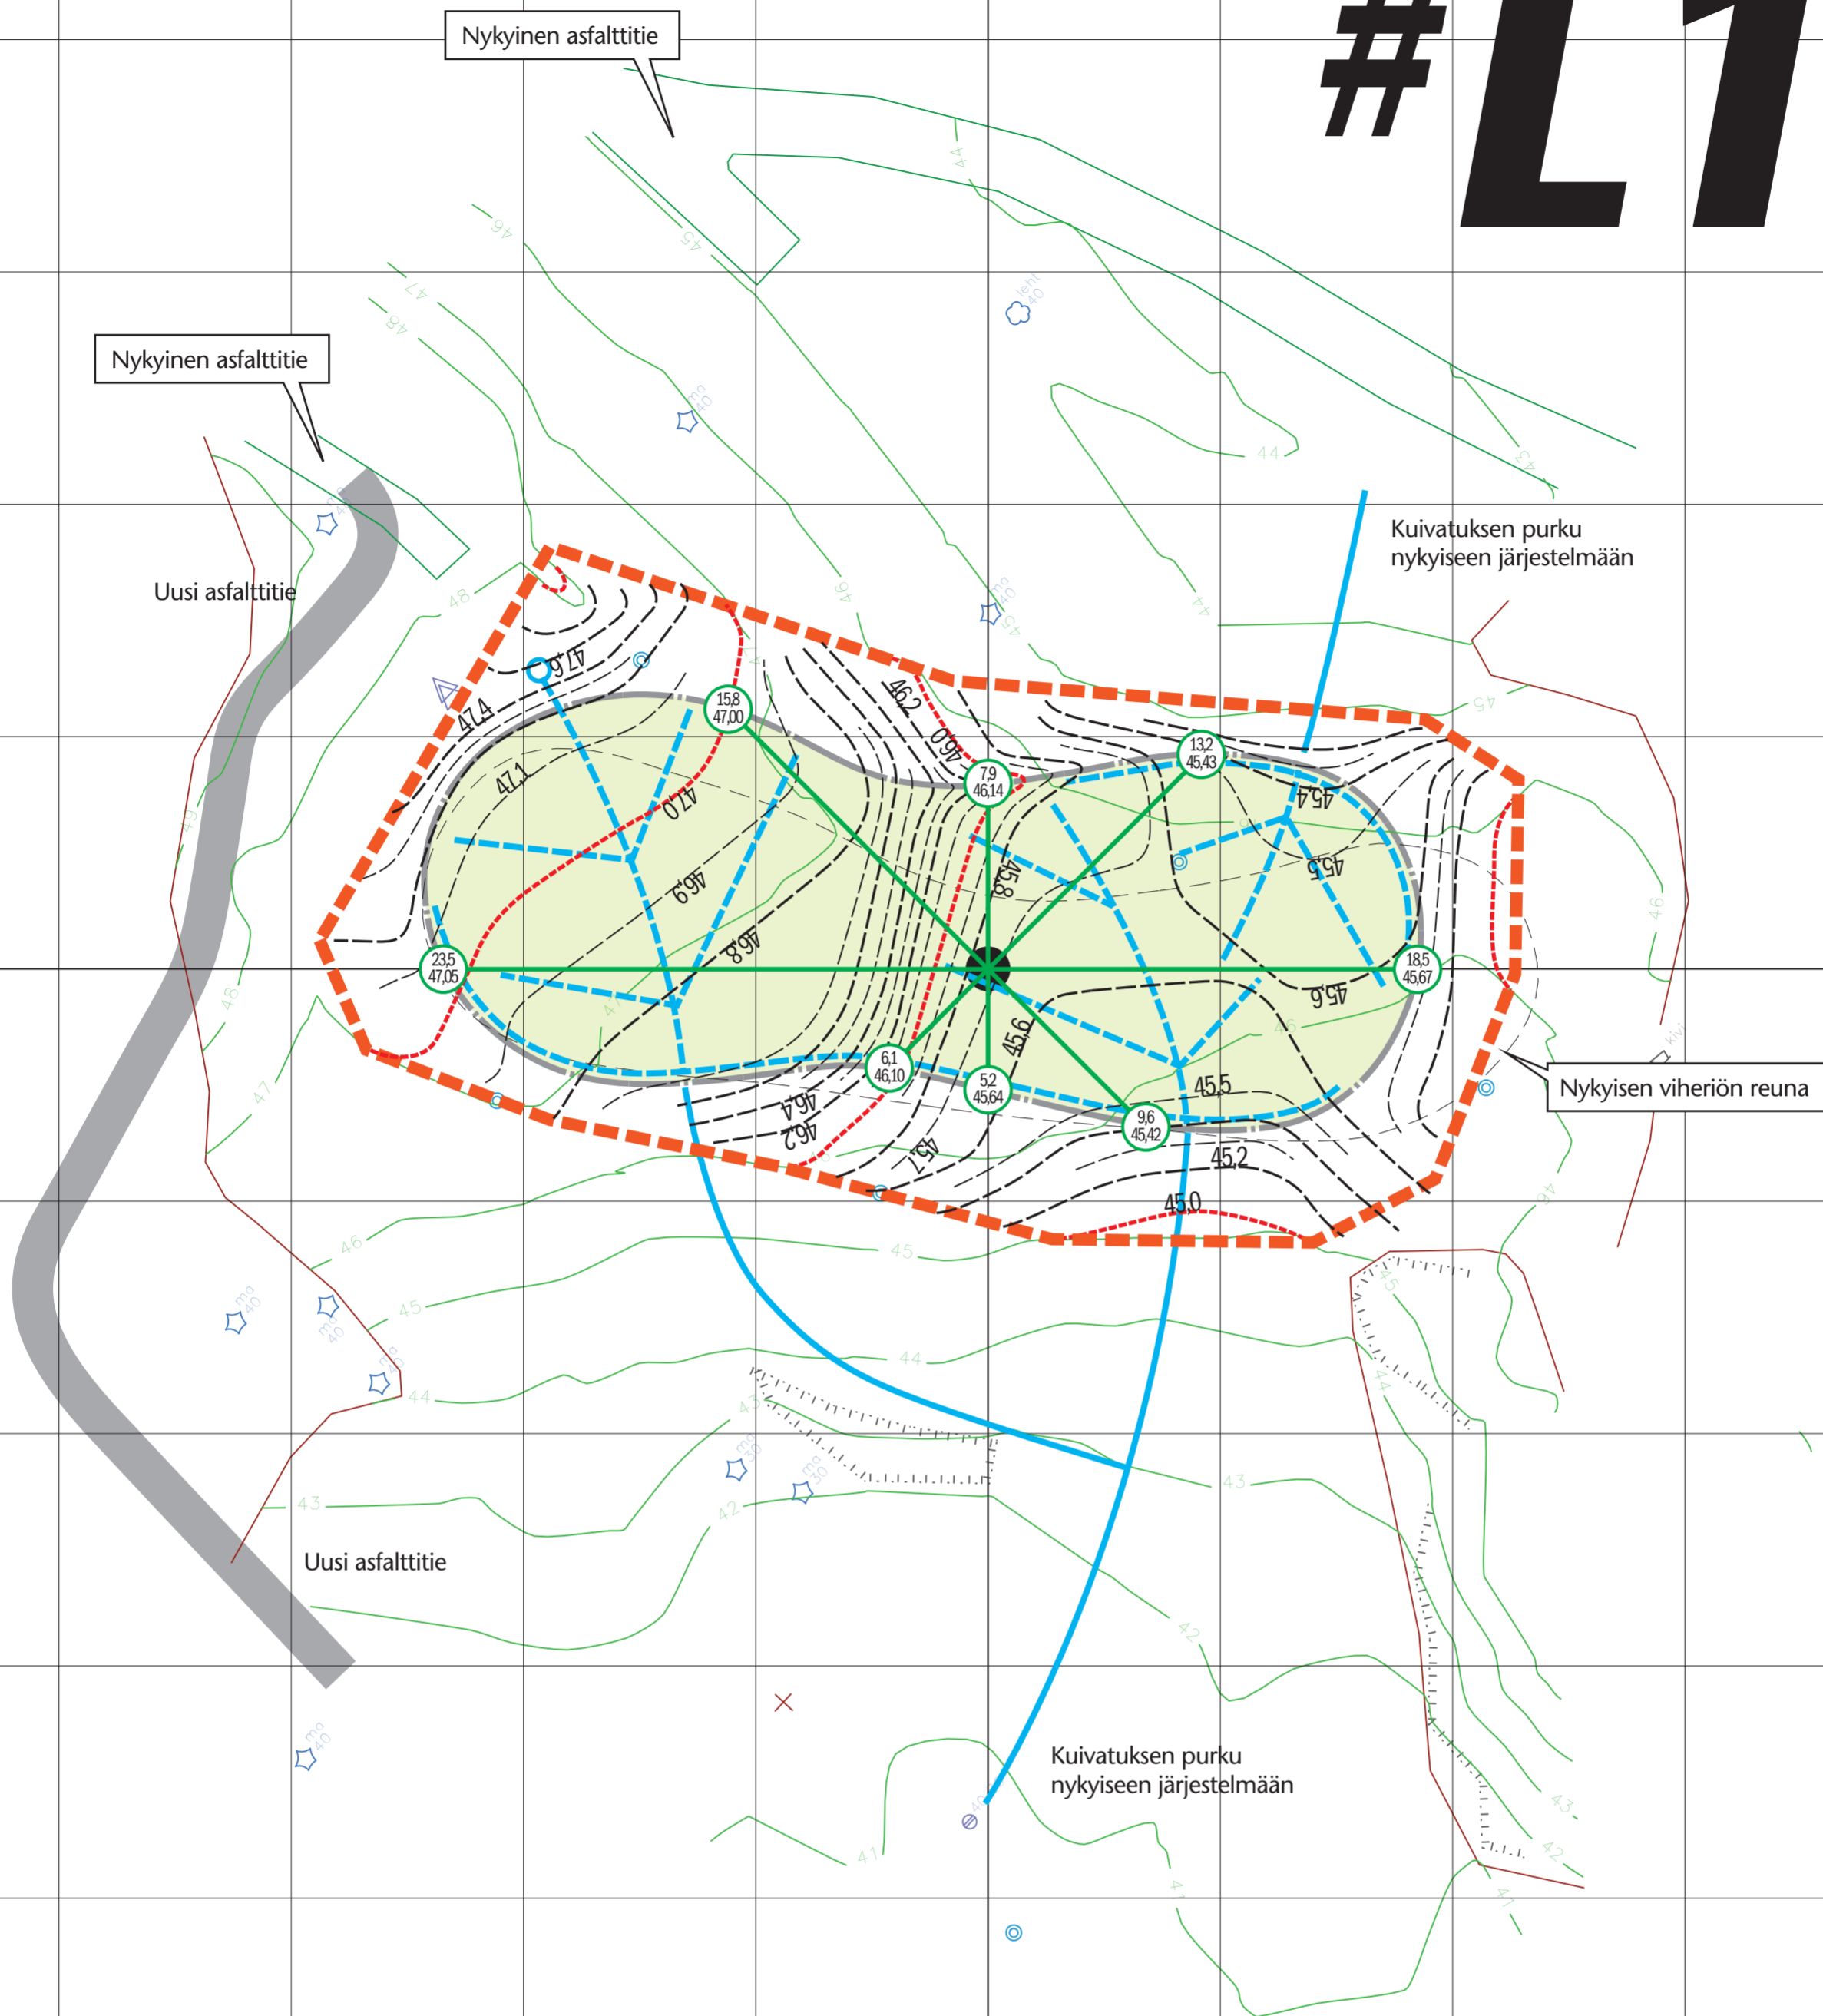

#### Pinta-alat ja materiaalmäärät:

Koko urakka-alue: 1070 m<sup>2</sup>  
Viheriö: 600 m<sup>2</sup> (nyk. 518 m<sup>2</sup>)

Täytemaan tarve (arvio): -  
Hiekkaturveseos I: 180 m<sup>3</sup>  
Hiekkaturveseos II: 70,5 m<sup>3</sup>  
Salaojasora: n. 84 m<sup>3</sup>

Salaojaputki: 170 m  
Umpiputki: 70 m  
Pintavesikaivo: - kpl  
Tarkistuskaivo: 1 kpl

## Golf Talma

Golf Talma  
Uudisviheriön tarkesuunnitelma, Reikä Laakso 10  
Lassi Pekka Tilander, Tilander Golf Design Oy  
15.10.2015, 1:250, 1 ruutu = 10 x 10 metriä

**Tilander**  
Golf Design

Nykyinen korkeuskäyrä  
 Korkeuskäyrä 20cm  
 Korkeuskäyrä 10cm  
 Korkeuskäyrä 100cm

Pintavesikaivo (matala pinta)  
 Huippu (lopullinen pinta)  
 Viheriö  
 Salaojaputki

Umpiputki  
 Salaojan tarkistuskaivo  
 Etäisyys/korko vih. keskeltä  
 Työalueen raja

Nykyinen pelialueraja  
 Nykyinen puu  
 Nykyinen sadetin  
 Nykyinen kaivo